


MUNICÍPIO DE PATO BRANCO



PLANTA DA
QUADRA Nº 1208

Secretaria Municipal de
Planejamento Urbano

ESCALA: 1/1000
BAIRRO: PLANALTO
ATUALIZAÇÃO: OUT/2011

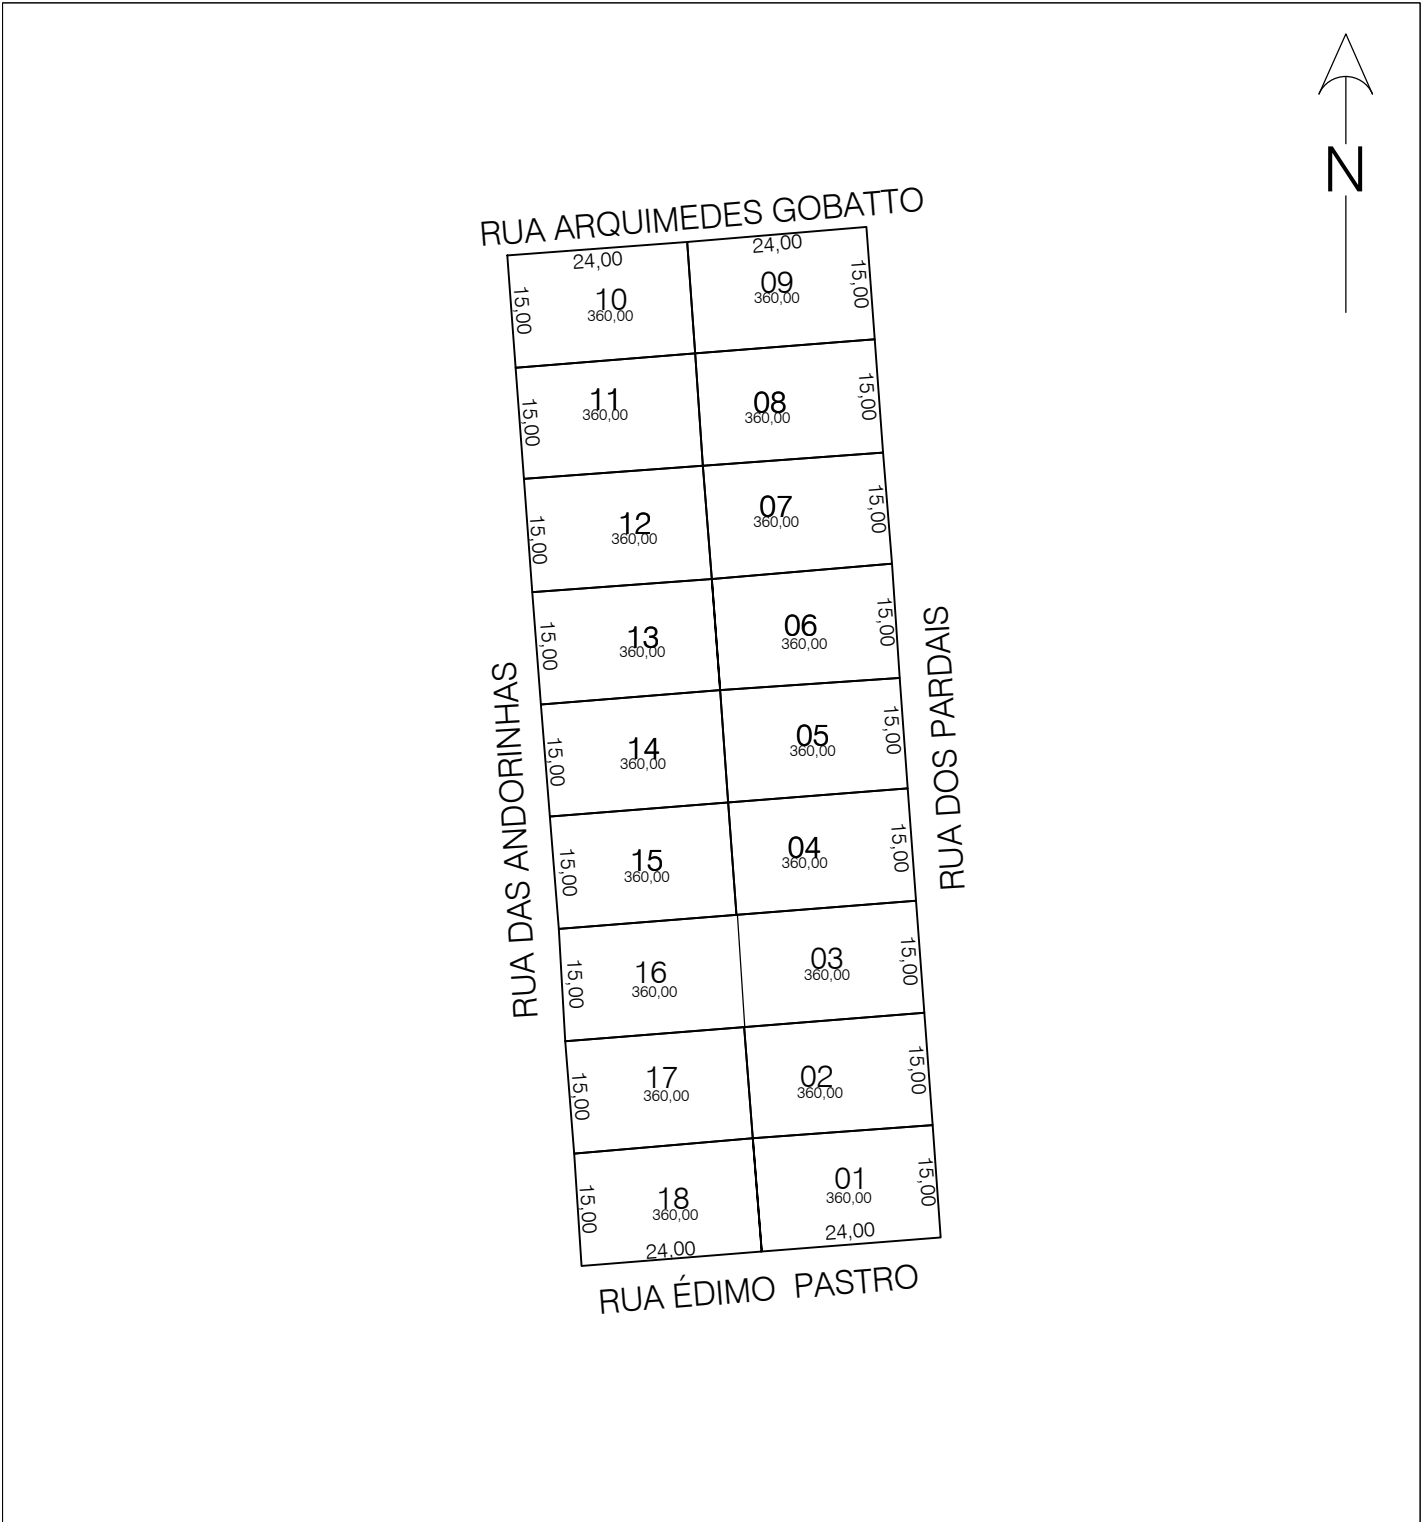

Observação: Medidas meramente indicativas, originais devem ser obtidas no registro de imóveis ou por levantamento topográfico.